


世羅町商工会本所改修工事設計図

No	図面名称	No	図面名称
	表紙・図面リスト	5	2 階平面図（改修図）
1	改修工事特記仕様書 1	6	2 階バルコニー改修図
2	改修工事特記仕様書 1	7	立面図（参考図）
3	附近見取図 ・ 配置図		
4	1 階平面図（参考図）		

発注者：世羅町商工会


設計者：有限会社 田中建築事務所

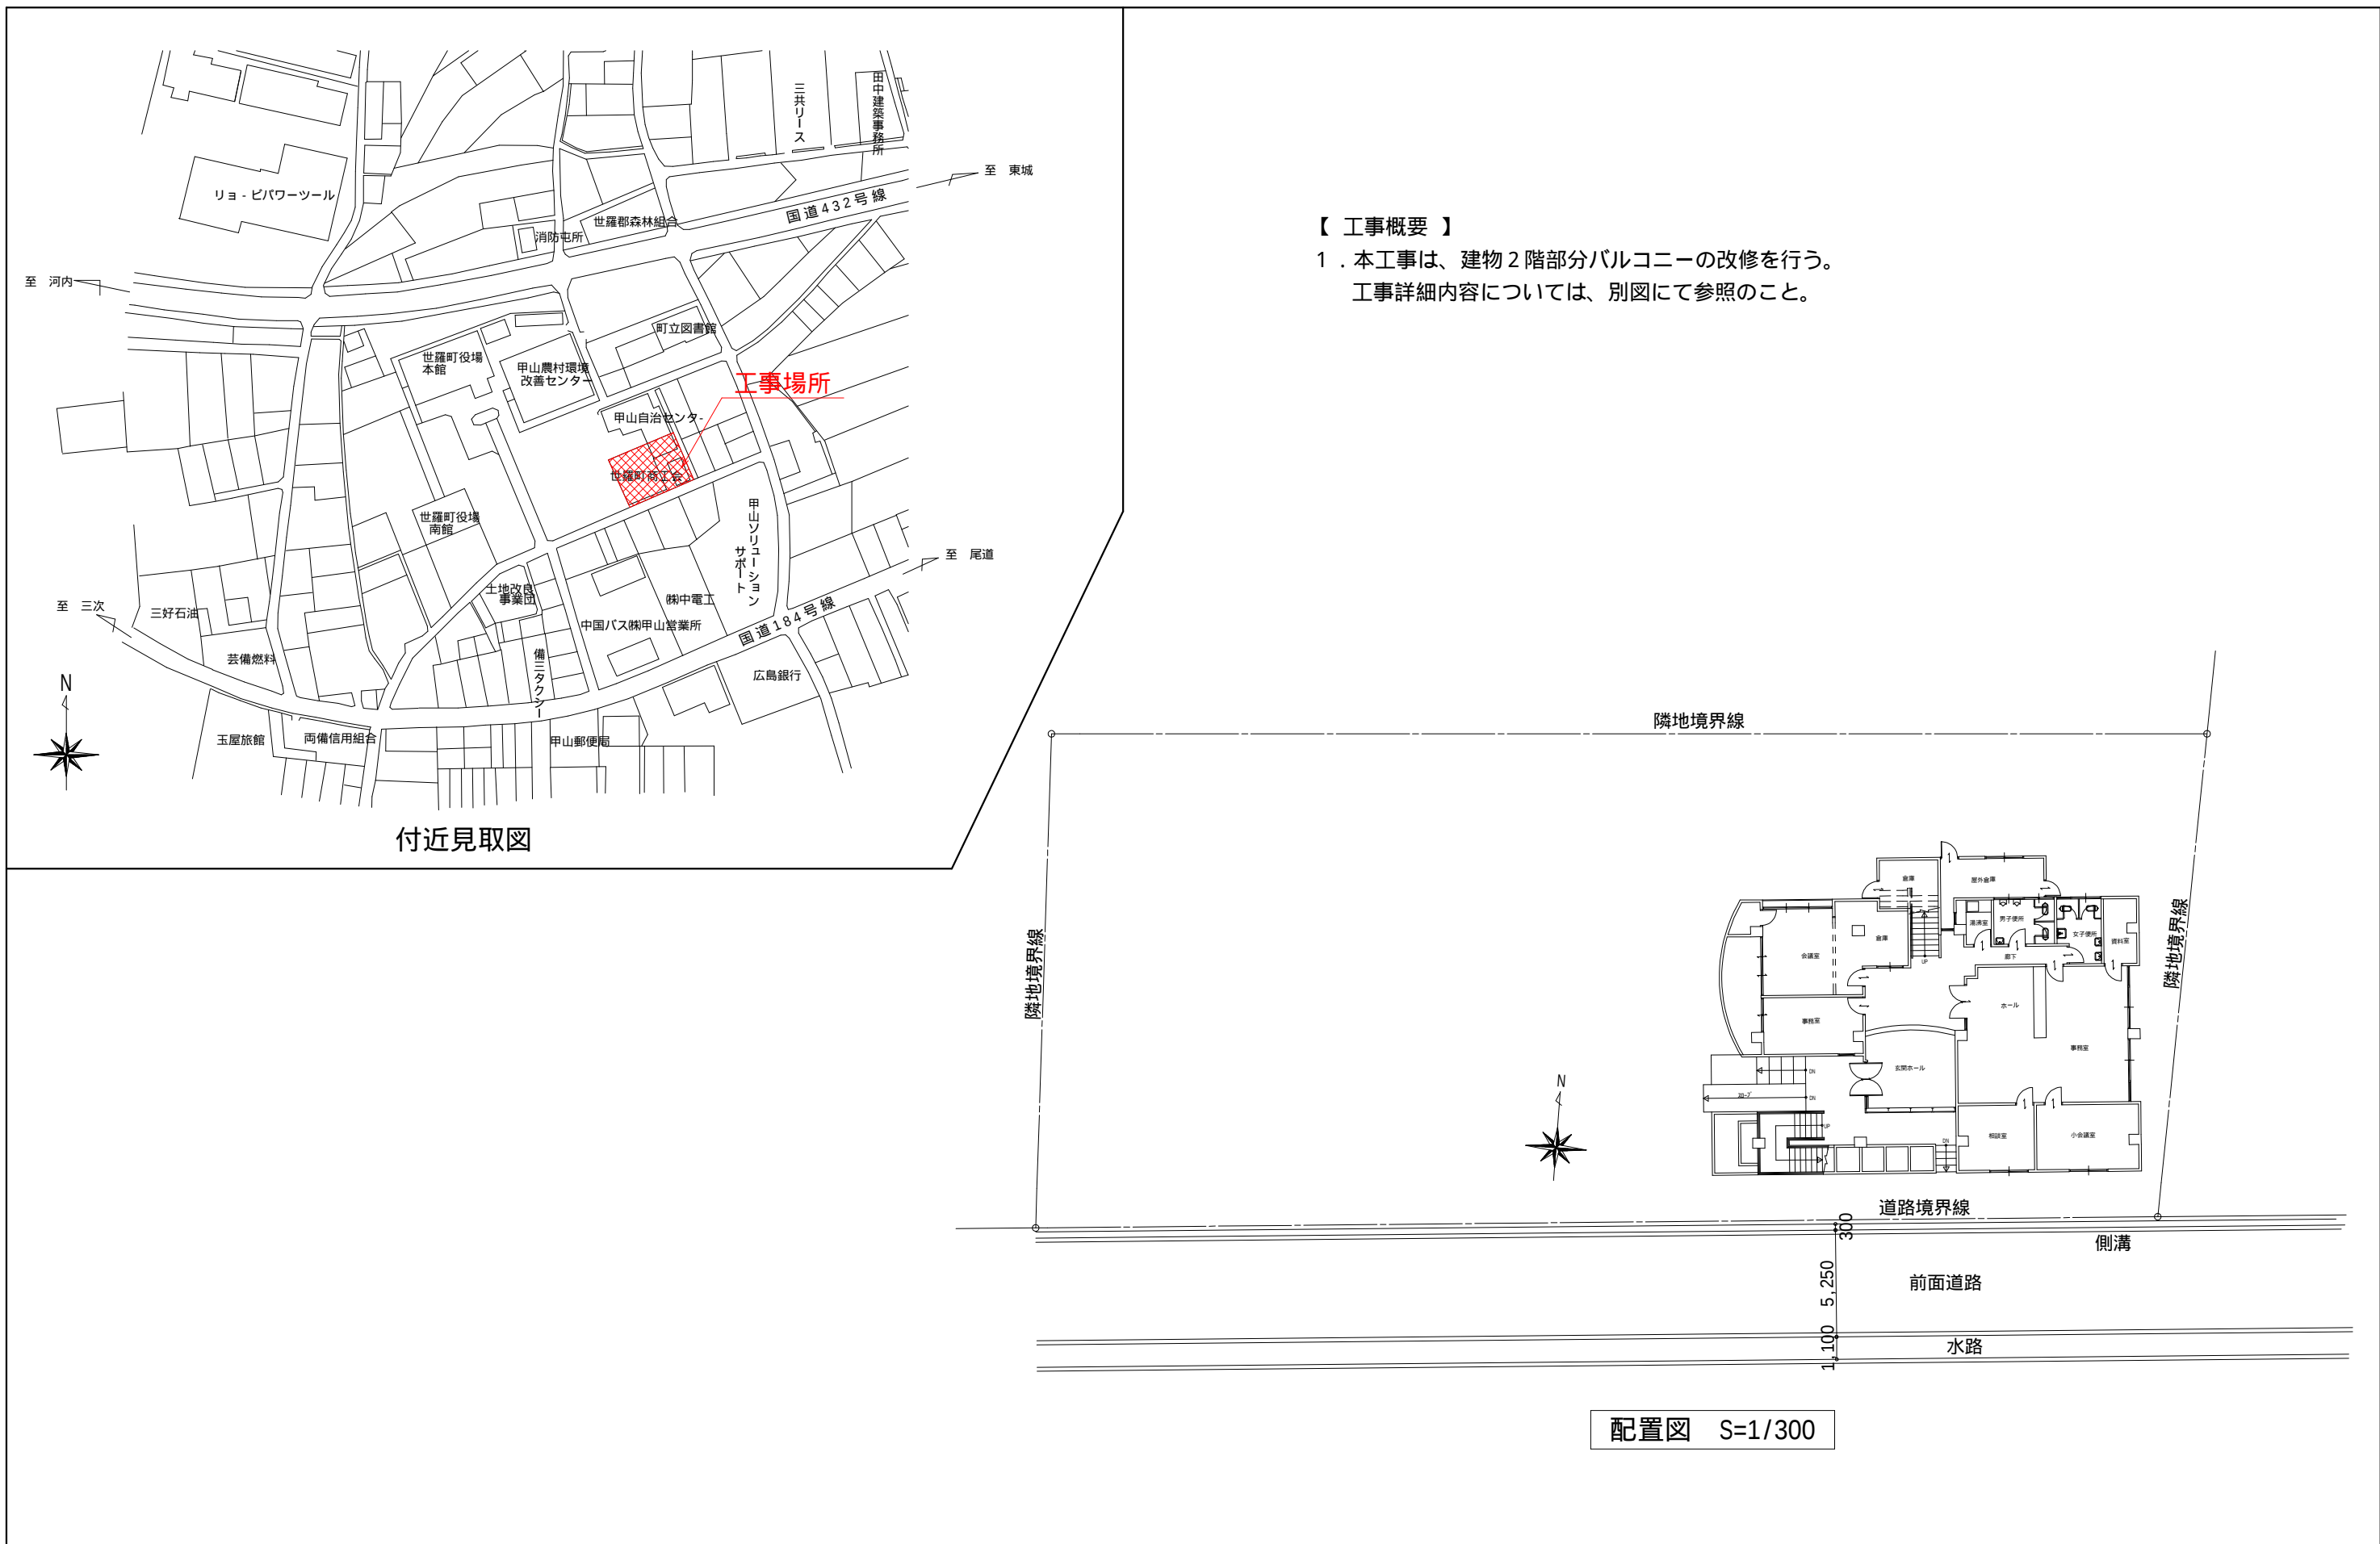

【 工事概要 】


- 1 . 本工事は、建物 2 階部分バルコニーの改修を行う。
工事詳細内容については、別図にて参照のこと。

工 事 名	世 羅 町 商 工 会 本 所 改 修 工 事 設 計 図	 広島県世羅郡世羅町大字西上原441番地14 有限会社 田中建築事務所 一級建築士事務所広島県知事登録 17(1) 第3760号 TEL 0847-25-5075 一級建築士 第 229825 号 田中秀則 FAX 0847-25-5085	管 理 者	設 計 者	担 当 者	図 面 名	付 近 見 取 図 ・ 配 置 図		図 面 番 号

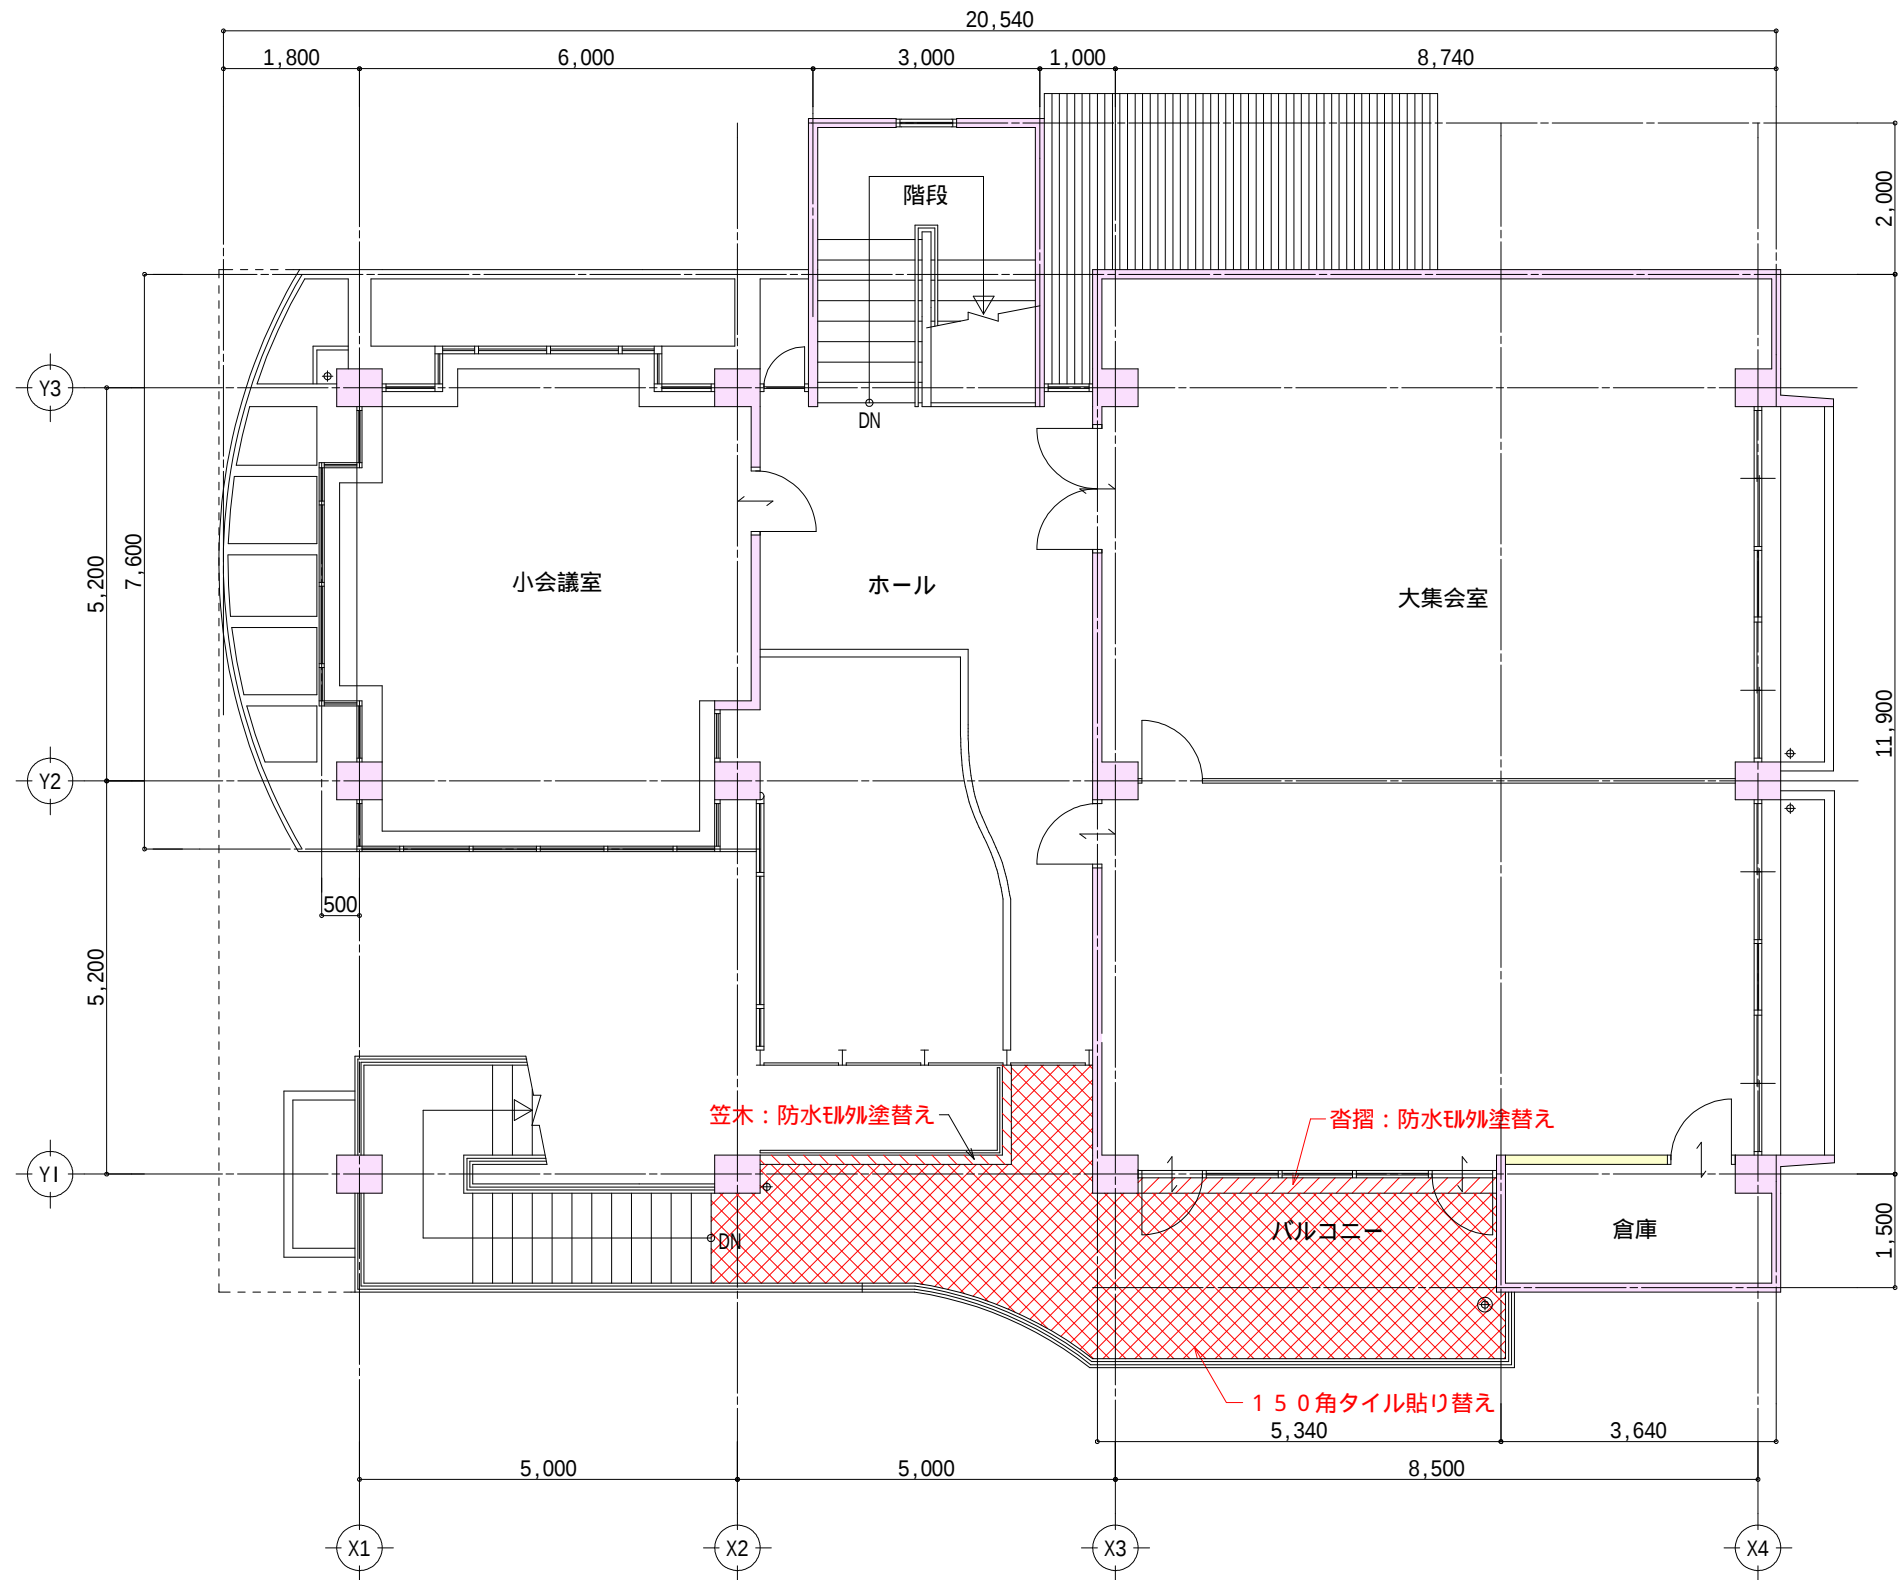


2階 平面図 S:1/100

工事名	世羅町商工会本所改修工事設計図	 広島県世羅郡世羅町大字西上原441番地14 有限会社 田中建築事務所 一級建築士事務所広島県知事登録 17(1)第3760号 TEL 0847-25-5075 一級建築士 第 229825 号 田中秀則 FAX 0847-25-5085	管理者	設計者	担当者	図面名	2階平面図 (改修図)		図面番号
						縮尺	1:100	製作日	2021.06.30

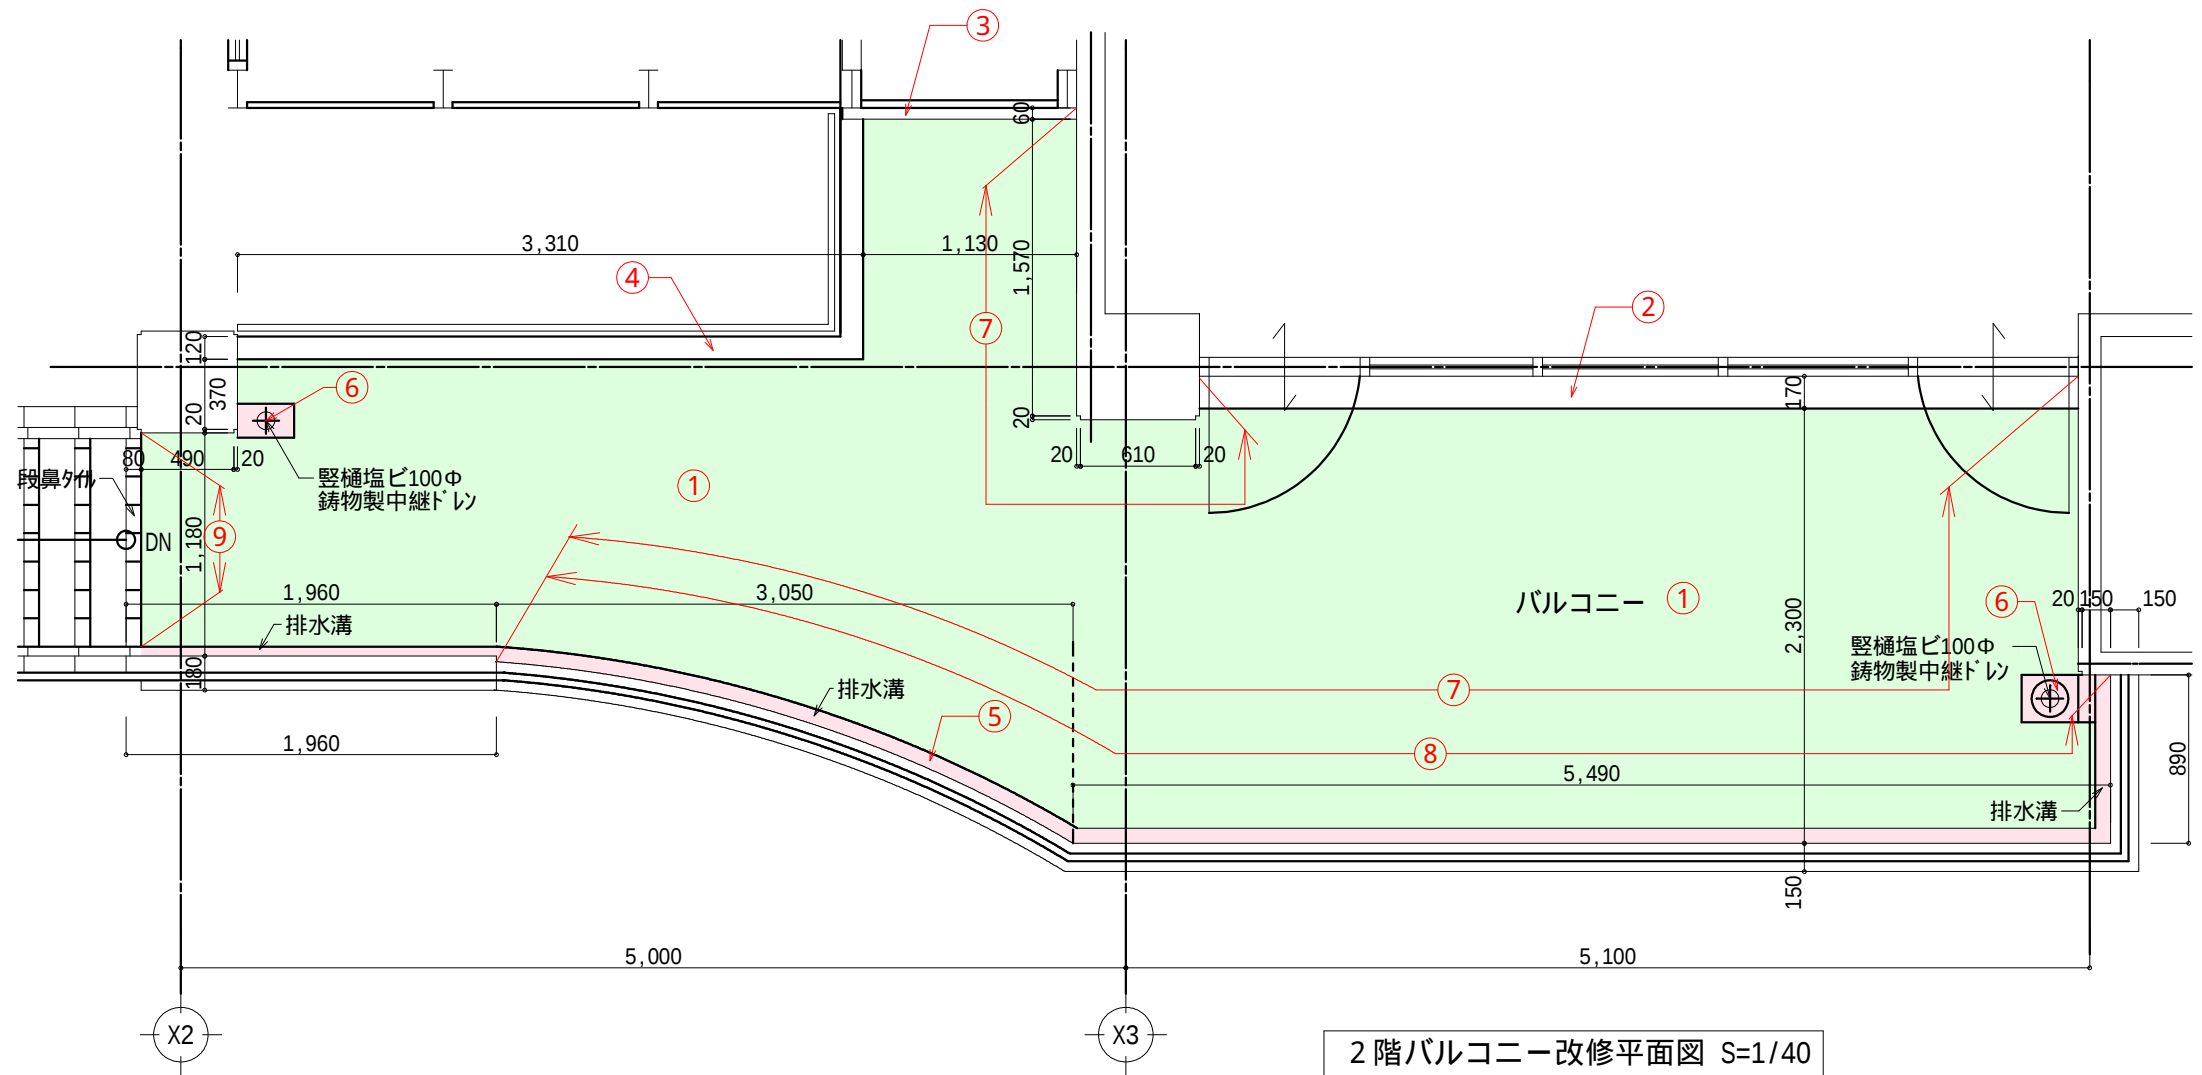

【 工事内容 】


記 号	撤去内容	改修内容
①	既設タイル貼り撤去処分（ 珪藻土下地共 ）	既設撤去後、下地調整 + パテタックス防水 + 珪藻土下地 150角タイル貼り (AK-150/7)
②	既設 珪藻土水切り撤去処分（ 建具取合コキング 撤去処分共 ）	既設撤去後、下地調整 + 防水珪藻土金鋳押え（ 建具取合コキング 打ち ）
③	既設 珪藻土水切り撤去処分（ 建具取合コキング 撤去処分共 ）	既設撤去後、下地調整 + 防水珪藻土金鋳押え（ 建具取合コキング 打ち ）
④	既設 珪藻土笠木撤去処分 W=120（ 天端珪藻土カッター入れ共 ）	既設撤去後、下地調整 + 防水珪藻土金鋳押え W=120
⑤	既設 珪藻土排水溝撤去処分	既設撤去後、下地調整 + 防水珪藻土金鋳押えにて排水溝取付
⑥	既設 鋳物製ドレン撤去処分（ 縦樋一部カット処理 ）	既設撤去後、改修用中継ドレン取付（ 既設縦樋役物取付復旧共 ）
⑦	既設 立上り手摺壁床からH=150mmまで珪藻土塗り撤去処分（ 珪藻土カッター入れ共 ）	既設撤去後、防水珪藻土金鋳押えトップコート補修（ 既設仕上げ取合部 目地入れコキング 打ち ）
⑧		既設立

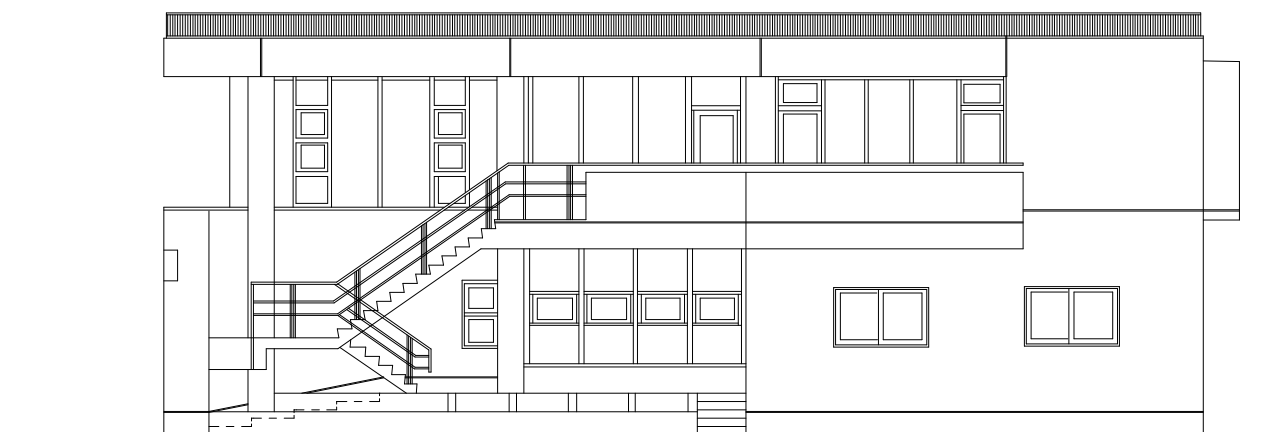


南側 立面図 S:1/150



西側 立面図 S:1/150

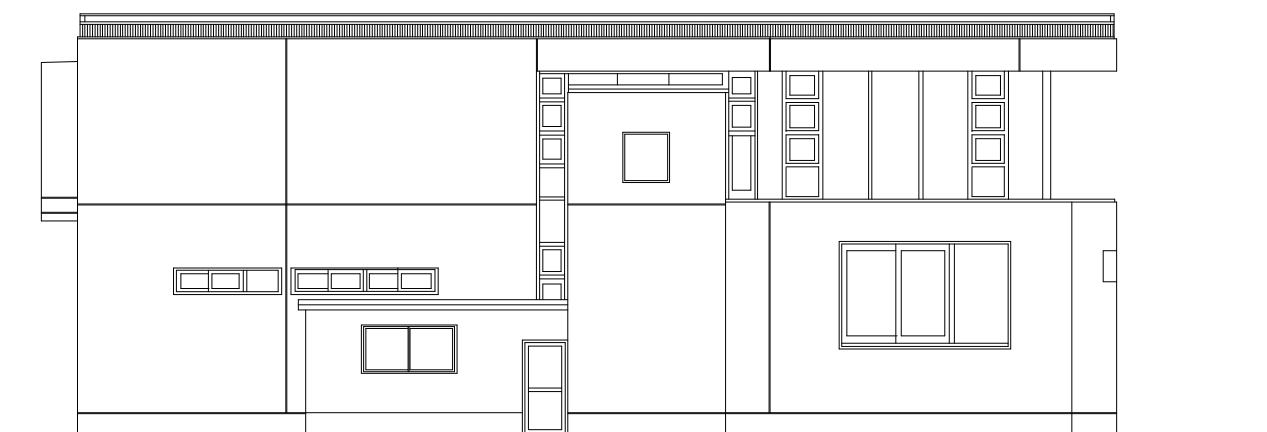

北側 立面図 S:1/150

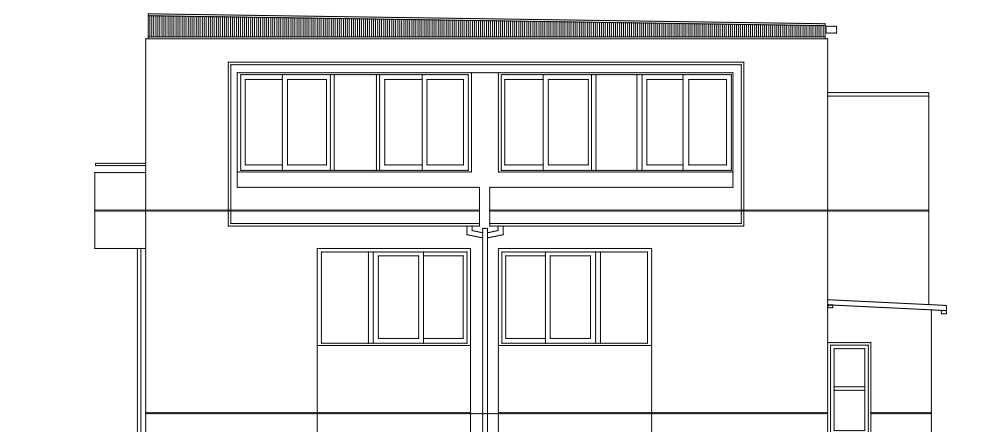

東側 立面図 S:1/150

工 事 名	世 羅 町 商 工 会 本 所 改 修 工 事 設 計 図	 広島県世羅郡世羅町大字西上原441番地14 有限会社 田中建築事務所 一級建築士事務所広島県知事登録 17(1) 第3760号 一級建築士 第 229825 号 田中秀則	管 理 者	設 計 者	担 当 者	図 面 名	立面図 (参考図)		図 面 番 号
						縮 尺	1:150	製 作 日	2021.06.30